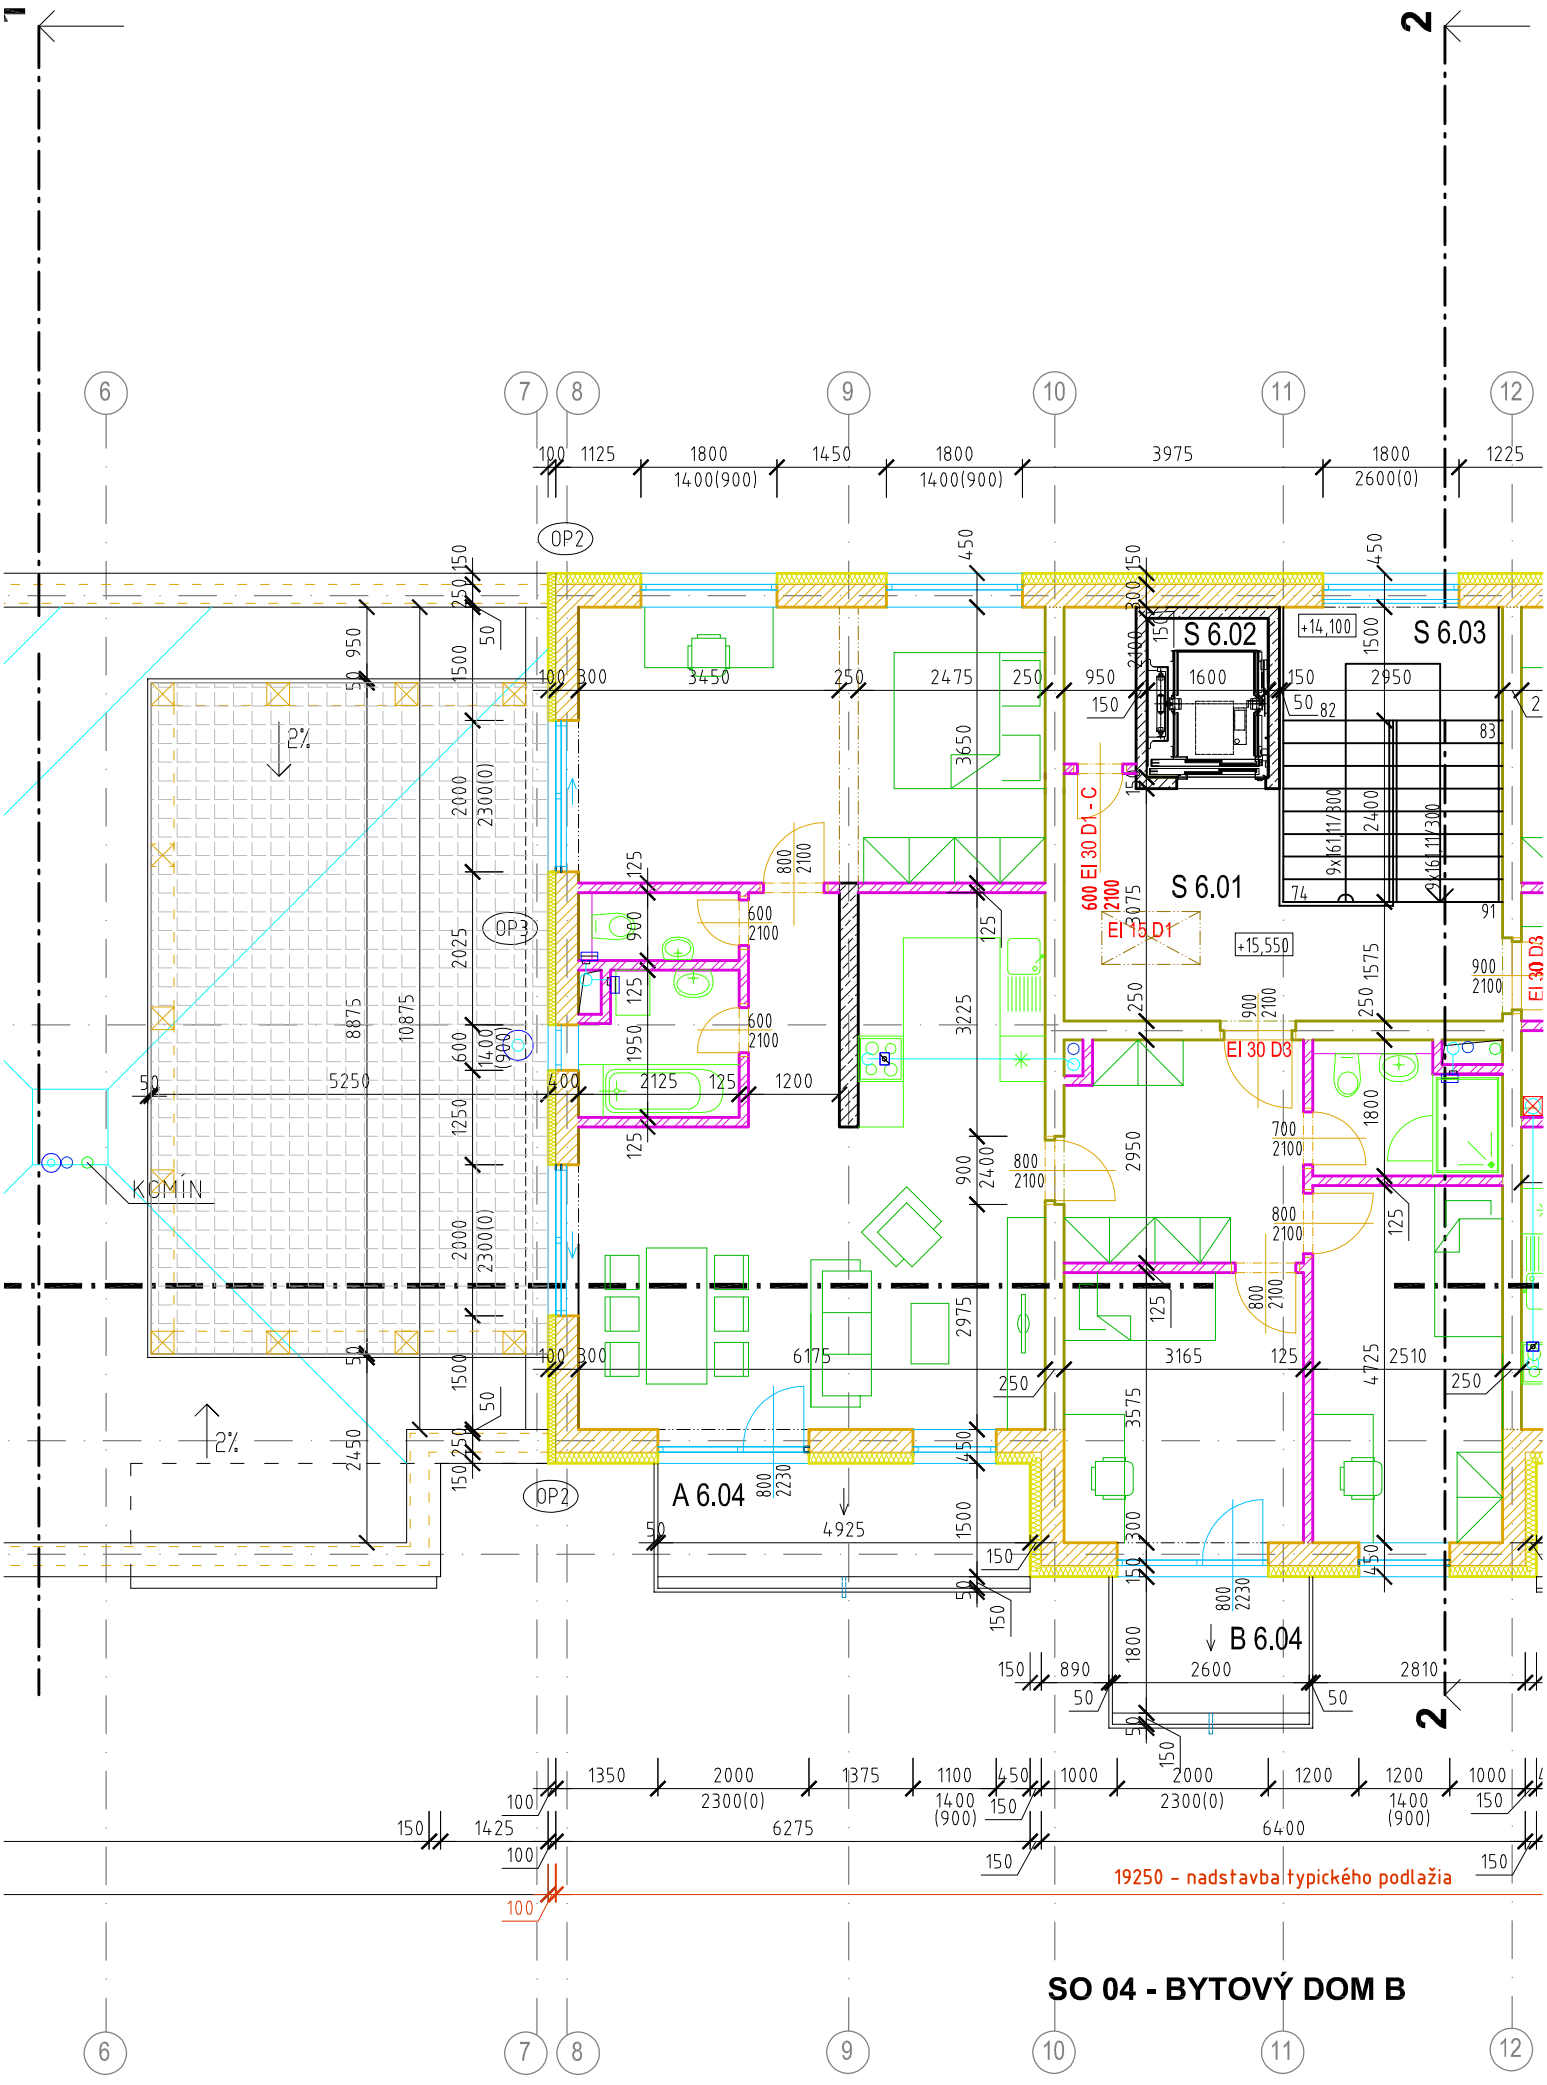
1
2
6
7
8
9
10
11
12
S 6.02
S 6.03
S 6.01
A 6.04
B 6.04
OP2
OP3
KOMÍN
EI 30 D3
EI 15 D1
600 EI 30 D1 - C
+14,100
+15,550
19250 – nadstavba typického podlažia
SO 04 - BYTOVÝ DOM B